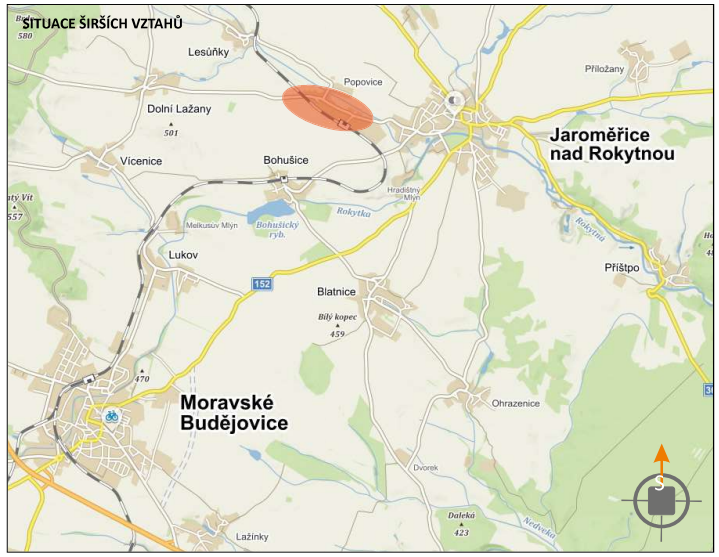

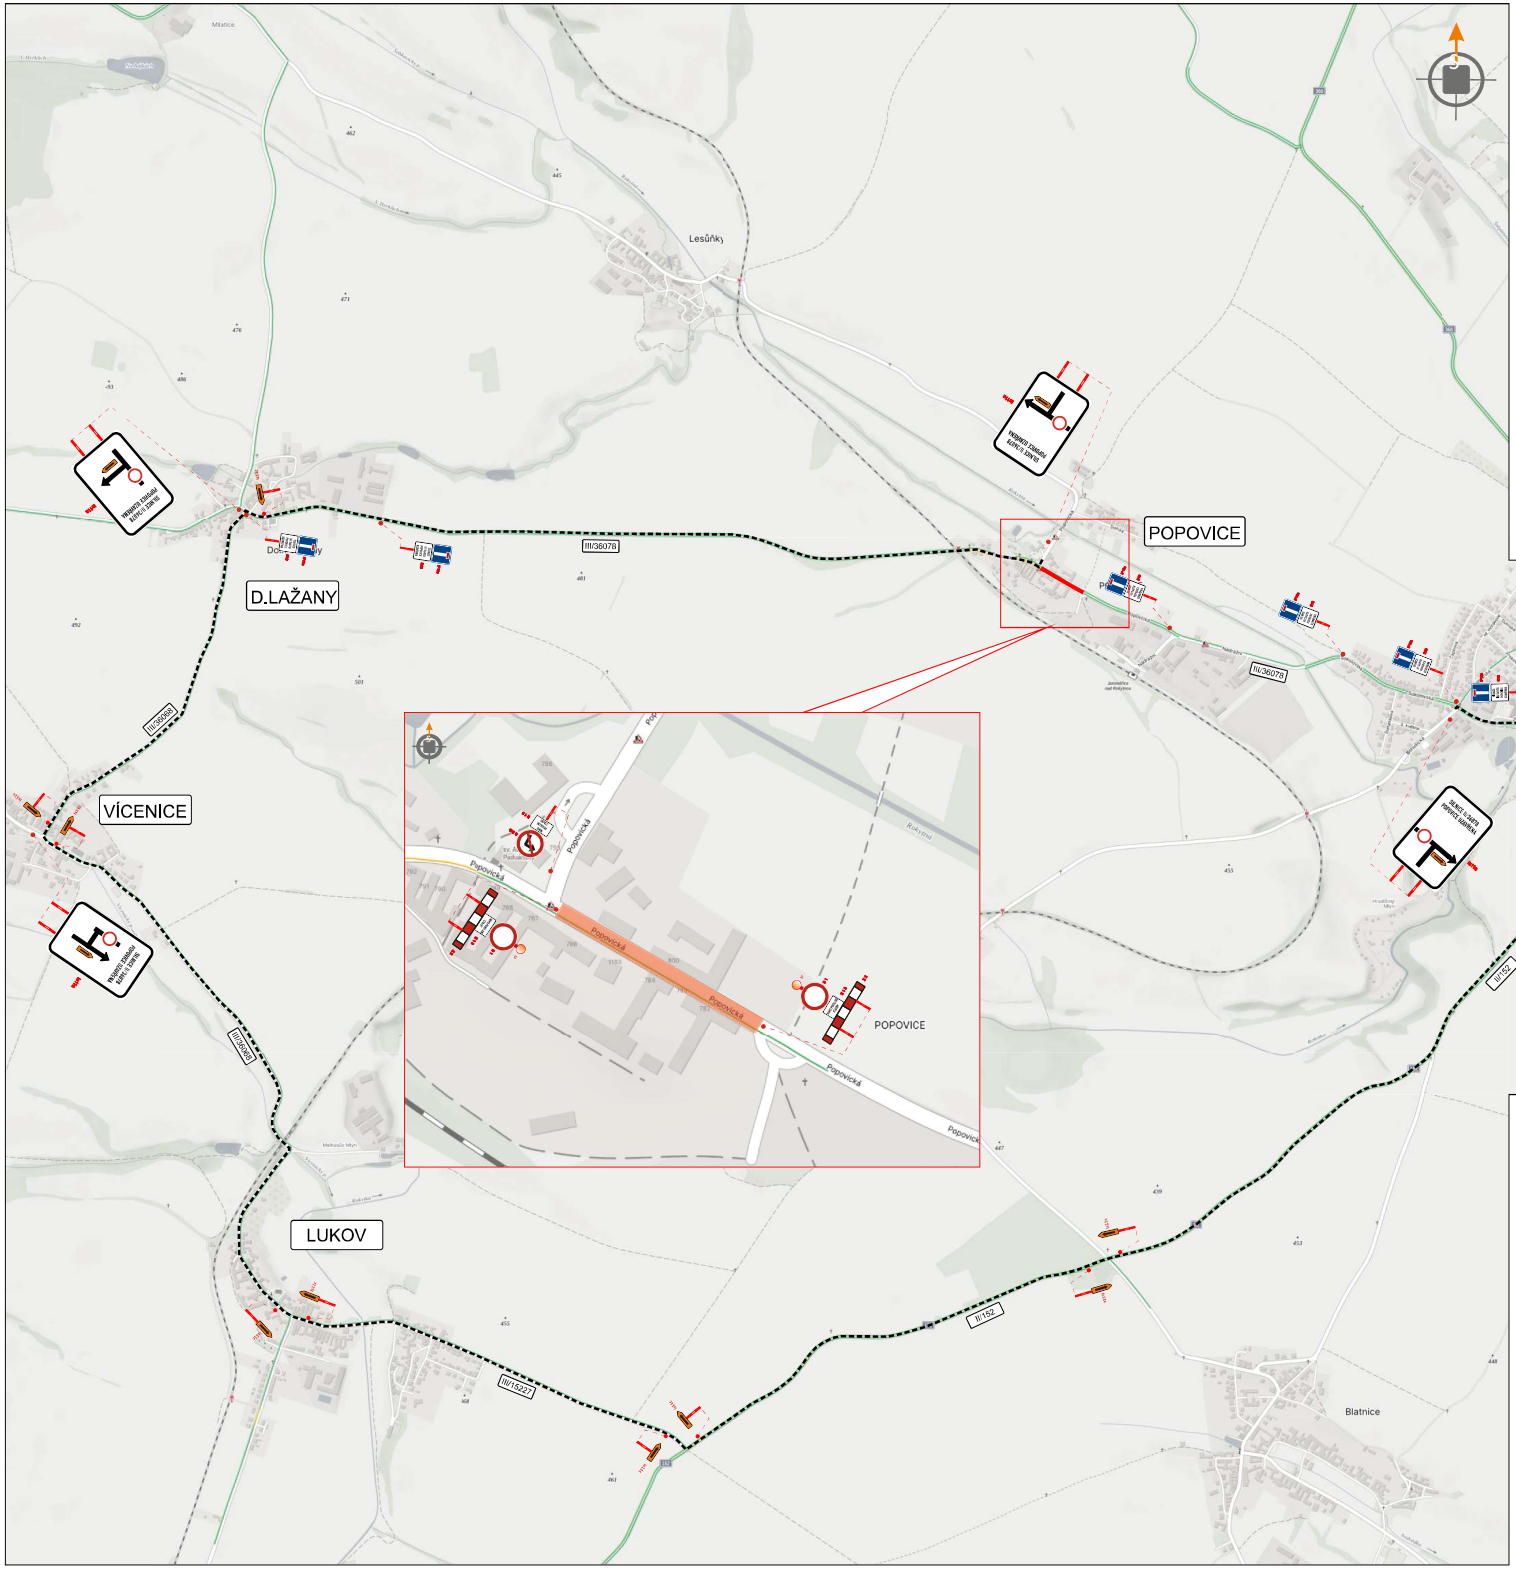

LEGENDA:

- TRVALÉ SVISLÉ DOPRAVNÍ ZNAČENÍ
- TRVALÉ SVISLÉ DOPRAVNÍ ZNAČENÍ DOČASNĚ ZNEPLATNĚNÉ
- PŘECHODNÉ SVISLÉ DOPRAVNÍ ZNAČENÍ
- OBJÍŽDNÁ TRASA
- ROZSAH UZAVÍRKY

POZNÁMKA:

- Umístění přechodného dopravního značení dle TP č.66 (Zásady pro označování pracovních míst na pozemních komunikacích)
- Stávající dopravní značení v rozporu s přechodnou úpravou provozu bude zneplatněno škrtnutím nebo zakryto.
- Dopravní značení B28 umístěno 7 dní před zahájením stavby.

VYPRACOVAL	Kašpar Vojtěch	
TERMÍN	od 31.7. do 31.8.2023	
KRAJ: Vysočina	OKRES: Třebíč	KÚ: Popovice nad Rokytnou

STAVBA:

Vodovod a kanalizace obce Popovice

DIO - situace uzavírky silnice III/36078

DATUM	6/2023
FORMÁT	A4

NÁZEV VÝKRESU:

SITUACE PŘECHODNÉHO DOPRAVNÍHO ZNAČENÍ

ZnačkyVysočina s.r.o.