

M Ě S T S K Ý Ú Ř A D , odbor výstavby a územního plánování
náměstí Míru 31, 676 02 Moravské Budějovice

SPIS. ZN.: OVUP/8343/2017/No
Č.J.: MUMB/OVUP/ 11619/2017
VYŘIZUJE: Ing. Novotný Vlastimil
TEL.: 568 408 334
E-MAIL: novotny@mbudejovice.cz



DATUM: 12.05.2017



Nabylo právní moci dne 20.6.2017

MěÚ Mor. Budějovice dne

-13-

podpis

VEŘEJNÁ VYHLÁŠKA
ÚZEMNÍ ROZHODNUTÍ

Výroková část:

Městský úřad Moravské Budějovice, jako stavební úřad příslušný podle § 13 odst. 1 písm. c) zákona č. 183/2006 Sb., o územním plánování a stavebním řádu (stavební zákon), ve znění pozdějších předpisů (dále jen "stavební zákon"), v územním řízení posoudil podle § 84 až 91 stavebního zákona žádost o vydání rozhodnutí o umístění stavby nebo zařízení (dále jen "rozhodnutí o umístění stavby"), kterou dne 30.03.2017 podal

E.ON Distribuce, a. s., IČO 28085400, F.A. Gerstnera 2151, 370 49 České Budějovice,
kterého zastupuje E.ON Česká republika, s. r. o., IČO 25733591, F. A. Gerstnera 2151, 370 49
České Budějovice,
kterého zastupuje ELprojekty s.r.o., IČO 29311501, Náměstí 80, 594 01 Velké Meziříčí

(dále jen "žadatel"), a na základě tohoto posouzení:

- I. Vydává podle § 79 a 92 stavebního zákona a § 9 vyhlášky č. 503/2006 Sb., o podrobnější úpravě územního rozhodování, územního opatření a stavebního řádu**

rozhodnutí o umístění stavby

Lukov-Kopce: NN příp. kabelizace

(dále jen "stavba") na pozemku parc. č. 425/2 (trvalý travní porost), parc. č. 600/4 (orná půda), parc. č. 608/5 (ostatní plocha), parc. č. 608/8 (zastavěná plocha a nádvoří), parc. č. 608/11 (ostatní plocha), parc. č. 608/12 (ostatní plocha), parc. č. 614/1 (zastavěná plocha a nádvoří), parc. č. 616/1 (zastavěná plocha a nádvoří), parc. č. 618/2 (zastavěná plocha a nádvoří), parc. č. 619 (zastavěná plocha a nádvoří), parc. č. 622 (zastavěná plocha a nádvoří), parc. č. 624 (zastavěná plocha a nádvoří), parc. č. 627/2 (zastavěná plocha a nádvoří), parc. č. 628 (zahrada), parc. č. 631 (zahrada), parc. č. 642/2 (zahrada), parc. č. 647 (zastavěná plocha a nádvoří), parc. č. 651/1 (ostatní plocha), parc. č. 651/3 (zastavěná plocha a nádvoří), parc. č. 651/4 (zastavěná plocha a nádvoří), parc. č. 651/12 (zastavěná plocha a nádvoří), parc. č. 651/14 (zastavěná plocha a nádvoří), parc. č. 651/19 (ostatní plocha), parc. č. 651/20 (ostatní plocha), parc. č. 651/21 (zastavěná plocha a nádvoří), parc. č. 651/25 (ostatní plocha), parc. č. 651/26 (ostatní plocha), parc. č. 651/31 (ostatní plocha), parc. č. 651/32 (ostatní plocha), parc. č. 651/35 (ostatní plocha), parc. č. 651/41 (ostatní plocha), parc. č. 651/42 (ostatní plocha), parc. č. 651/44 (ostatní plocha), parc. č. 651/49 (zastavěná plocha a nádvoří), parc. č. 651/52 (ostatní plocha), parc. č. 651/58 (ostatní plocha), parc. č. 651/59 (ostatní plocha), parc. č. 651/68 (zastavěná plocha a nádvoří), parc. č. 652/8 (zastavěná plocha a nádvoří), parc. č. 652/14 (zastavěná plocha a nádvoří), parc. č. 652/15 (ostatní plocha), parc. č. 652/19 (zastavěná plocha a nádvoří), parc. č. 746/6 (zahrada), parc. č. 746/8 (zahrada), parc. č. 746/9 (ostatní plocha), parc. č. 748/5 (zastavěná plocha a nádvoří), parc. č. 748/14 (trvalý travní porost), parc. č. 749/2 (zastavěná plocha a nádvoří), parc. č. 749/6 (ostatní plocha), parc. č. 749/10 (trvalý travní porost), parc. č. 834/2 (ostatní plocha), parc. č. 834/6 (ostatní plocha), parc. č. 866/1 (ostatní plocha), parc. č. 866/4 (ostatní plocha), parc. č. 866/5 (ostatní plocha), parc. č. 866/6 (ostatní plocha), parc. č. 880/3 (ostatní plocha) v katastrálním území Lukov u Moravských Budějovic.

Účel stavby

- Předmětem řešení této stavby je demontáž stávajícího venkovního vedení NN v Lukově, část Kopce a nahrazení tohoto vedení novým zemním kabelovým vedením NN v obci Lukov. Účelem stavby je zabezpečení dodávky elektrické energie odběratelům v požadované kvalitě.

Základní technický popis staveb

- Ze stávající trafostanice TS Kopce, 601153, z rozvaděče RTS budou provedeny nové kabelové vedení, provedené novými kabely NAYY 4x95 a NAYY 4x150. Dvě nová kabelová vedení NAYY 4x95 budou vedena přes nové smyčkovací skříně u odběrných míst a novou rozpojovací skříní SR 322/NKW2, R628989 podél hlavní komunikace a budou ukončeny v nové rozpojovací skříní SR 542/NKW2, R739690, do které bude připojeno stávající kabelové vedení NA YY 4x95. Z nové rozpojovací skříně SR 322/NKW2, R628989, bude pro dvě nové smyčkovací skříně vedeno nové kabelové vedení NA YY 4x95 do nové rozpojovací skříně SR 744/NKW2, R739691. Z nové rozpojovací skříně SR 744/NKW2, R739691 bude vedeno kabelové vedení NAYY 4x95 přes šest nových smyčkovacích skříní, novou rozpojovací skříní SR 744/NKW2, R757060 a novou rozpojovací skříní SR 744/NKW2, R757063 a bude ukončeno zpět v rozpojovací skříní SR 744/NKW2, R739691. Z nové rozpojovací skříně SR 744/NKW2, R739691 bude vedeno nové kabelové vedení 2x(NAYY 4x95) do nové rozpojovací skříně SR 642/NKW2, R757064. Z nové rozpojovací skříně SR 642/NKW2, R757064 budou vedeny dvě nová kabelová vedení NAYY 4x95 přes devět nových smyčkovacích skříní a budou ukončeny v nové rozpojovací skříní SR 322/NKW2, R757066. Z nové rozpojovací skříně SR 322/NKW2, R757066 bude přes třináct nových smyčkovacích skříní vedeno nové kabelové vedení NAYY 4x150, které bude ukončeno ve stávající trafostanici TS Kopce, 601153 v rozvaděči RTS.

Vymezení území dotčeného vlivy stavby:

- parc. č. 613/5, 615, 620/1, 625/2, 626, 633, 635, 636, 637/1, 638, 643/1, 648, 650, 651/5, 651/23, 652/10, 652/11, 652/17, 652/22, 652/23, 748/4, 748/6, 748/10, 748/11, 749/4, 866/2, 866/3 v katastrálním území Lukov u Moravských Budějovic

Osoby s vlastnickými nebo jinými věcnými právy k sousedním pozemkům:

parc. č. 613/5, 615, 620/1, 625/2, 626, 633, 635, 636, 637/1, 638, 643/1, 648, 650, 651/5, 651/23, 652/10, 652/11, 652/17, 652/22, 652/23, 748/4, 748/6, 748/10, 748/11, 749/4, 866/2, 866/3 v katastrálním území Lukov u Moravských Budějovic

Osoby s vlastnickými nebo jinými věcnými právy k sousedním stavbám:

Lukov č.p. 132, č.p. 96, č.p. 94, č.p. 101, č.p. 88, č.p. 85, č.p. 83, č.p. 102, č.p. 79, č.p. 76, č.p. 75, č.p. 93, č.p. 111, č.p. 112, č.p. 105, č.p. 70, č.p. 107, č.p. 65, č.p. 67, č.p. 68 a č.p. 63

II. Stanoví podmínky pro umístění stavby:

1. Stavba bude umístěna v souladu s grafickou přílohou rozhodnutí, která obsahuje výkres současného stavu území v měřítku katastrální mapy se zakreslením stavebního pozemku, požadovaným umístěním stavby, s vyznačením vazeb a vlivů na okolí, zejména vzdáleností od hranic pozemku a sousedních staveb.

III. Stanoví podmínky pro provedení stavby

1. Stavba bude provedena podle dokumentace pro vydání územního rozhodnutí, ověřené stavebním úřadem, kterou vypracoval Rudolf Morawitz ČKAIT 1400150. Případné změny musí být předem projednány a povoleny podle příslušného ustanovení stavebního zákona.
2. Při provádění stavby budou dodržena ustanovení vyhlášky č. 268/2009 Sb. - o technických požadavcích na výstavbu, upravující požadavky na provádění stavebních konstrukcí a technických zařízení staveb, a na ně navazující ustanovení příslušných technických norem a předpisů na stavbu se vztahujících.

3. Při provádění stavby je nutno dodržovat předpisy, týkající se bezpečnosti a ochrany zdraví při práci (zejména příslušná ustanovení zákona č. 309/2006 Sb., tj. zákona o zajištění dalších podmínek bezpečnosti a ochrany zdraví při práci, a jeho prováděcího předpisu, tj. nař. vlády č. 591/2006 Sb., o bližších minimálních požadavcích na bezpečnost a ochranu zdraví při práci na staveništích) a dbát o ochranu zdraví a života osob na staveništi.
4. Zhotovitel stavby je povinen podle § 156 stavebního zákona pro stavbu použít jen takové výrobky, materiály a konstrukce, které odpovídají požadavkům daným v citovaném ustanovení.
5. Staveniště bude odpovídat požadavkům ustanovení § 24e vyhl. č. 501/2006 Sb. (v platném znění) a bude organizováno v rozsahu dle projektové dokumentace ověřené stavebním úřadem. Před zahájením stavby je dle § 152 stavebního zákona stavebník povinen umístit na viditelném místě u vstupu na staveniště štítek o povolení stavby (rozsáhlé stavby se mohou označit jiným vhodným způsobem s uvedením údajů ze štítku). Štítek musí být chráněn před povětrnostními vlivy, aby údaje na něm uvedené zůstaly čitelné, a stavebník je povinen jej ponechat na místě stavby až do dokončení stavby. Stavební činnost bude uskutečňována tak, aby vzhledem k okolní zástavbě byly veškeré její negativní vlivy sníženy na minimum. Práce, jejichž hluchnost by přesahovala 50 dB, nebudou proto prováděny v době od 21 hodin do 7 hodin. V případě zásahu do veřejných ploch nebo komunikací je nutno předem požádat o souhlas příslušného vlastníka a správce. Rovněž případný zásah do soukromých pozemků musí být projednán předem s jejich vlastníky. Po celou dobu výstavby předmětné stavby bude také staveniště (v celém rozsahu) zajištěno proti vniknutí nepovolaných osob.
6. Na stavbě nebo na staveništi musí být k dispozici ověřená dokumentace stavby a všechny doklady, týkající se provádění stavby nebo její změny a musí být veden stavební deník.
7. Při provádění stavby nesmí být narušeny nadzemní a podzemní stávající sdělovací kabely, zařízení, vedení a potrubí. Pokud by při provádění prací byl zjištěn výskyt neznámého podzemního vedení, musí být o tom neprodleně uvědomen vlastník tohoto vedení, který stanoví další podmínky pro provádění prací.
8. Při provádění prací je třeba si počínat tak, aby bylo co nejméně omezeno a rušeno užívání sousedních pozemků nebo staveb a aby nebyla způsobena škoda vlastníkům sousedních pozemků nebo staveb - zejména dbát, aby nedocházelo k neodůvodněnému omezení práv vlastníků sousedních pozemků nebo staveb, k ohrožení zdraví a života osob, k poškozování majetku a ničení zeleně, k nepořádku na staveništi,...apod. Při provádění stavby nesmí být také nad přípustnou míru znečišťováno životní prostředí a přilehlé komunikace, okolní zástavba nesmí být nad přípustnou míru obtěžována hlukem, prachem a vibracemi. Zároveň také nesmí dojít ke znečišťování terénu, povrchových a podzemních vod ropnými a jinými škodlivými látkami. Po skončení prací je stavebník povinen uvést okolí stavby (sousední pozemek nebo stavbu) do původního nebo náležitého stavu.
9. V průběhu stavby budou jednotlivé stavební práce prováděny tak, aby byl zajištěn bezpečný přístup a příjezd k jednotlivým pozemkům anebo stavbám dotčených shora uvedenou stavbou.
10. Při provádění stavebních prací bude zajištěna bezpečnost chodců a bezpečnost silničního provozu na stávajících přilehlých komunikacích. V případě znečištění či poškození stávajících přilehlých komunikací během provádění stavebních prací, zajistí investor (stavebník) jejich průběžné čištění a případné opravy (tzn., že zajistí jejich uvedení do původního nebo náležitého stavu).
11. Terén pozemků, dotčených výše uvedenou stavbou, bude po provedení stavebních prací uveden zhotovitelem stavby do původního nebo náležitého stavu.
12. Dokončenou stavbu lze dle ustanovení § 119 stavebního zákona užívat na základě oznámení stavebnímu úřadu. Stavebník povinen oznámit stavebnímu úřadu záměr započít s užíváním stavby nejméně 30 dnů předem. Stavebník předloží stavebnímu úřadu spolu s oznámením o užívání stavby podle dokumentaci skutečného provedení stavby, pokud při jejím provádění došlo k nepodstatným odchylkám. Současně předloží dokumentaci geodetické části skutečného provedení stavby.
13. Dojde-li dle § 176 odst. 1 stavebního zákona při postupu podle tohoto zákona nebo v souvislosti s tím k nepředvídaným nálezům kulturně cenných předmětů, detailů stavby nebo chráněných částí přírody anebo k archeologickým nálezům, je stavebník povinen neprodleně oznámit nález stavebnímu úřadu a orgánu státní památkové péče nebo orgánu ochrany přírody a zároveň učinit opatření nezbytná k tomu, aby nález nebyl poškozen nebo zničen a práce v místě nálezu přerušit (tuto povinnost může stavebník přenést smlouvou na stavebního podnikatele nebo na osobu

zabezpečující přípravu stavby či provádějící jiné práce podle stavebního zákona); stavební úřad v dohodě s příslušným dotčeným orgánem stanoví podmínky k zabezpečení zájmů státní památkové péče a ochrany přírody a krajiny, popřípadě rozhodne o přerušení prací.

Podmínky dotčených orgánů státní správy

1. Budou respektovány podmínky vyjádření Archaia Brno s.r.o. ze dne 23.03.2017:
 - Stavba je situována na území s archeologickými nálezy ve smyslu § 22, odst. 2, zák. č. 20/1987, v platném znění. Při provádění jakýchkoliv zásahů do území s archeologickými nálezy (hloubení výkopů, apod.) na území Moravy (pro bývalé okresy Jihlava, Třebíč, Žďár nad Sázavou) je potřeba již v době záměru oznámit stavební činnost Archeologickému ústavu AV ČR, Brno, v.v.i., Královopolská 147, 612 00 BRNO a umožnit jemu nebo jiné oprávněné organizaci provedení záchranného archeologického výzkumu dle § 22., odst. 1 a 2 cit. zákona. Formulář oznámení o stavebním či jiném záměru je dostupný na <http://arub.cz/informace-pro-stavebniky.html> a lze ho poslat elektronicky na emailovou adresu sekretariat@arub.cz. Pokud budou během prací zjištěny nepředvídané archeologické nálezy mimo záchranný archeologický výzkum, je stavebník povinen neprodleně oznámit tyto nálezy příslušnému stavebnímu úřadu a orgánu stavební památkové péče a učinit opatření nezbytná k tomu, aby nálezy nebyly poškozeny nebo zničeny, tzn. práce v místě nálezu přerušit - viz. § 176 zákona č. 183/2006 Sb. (stavební zákon) a § 23, odst. 2 a 3 zákona č. 20/87 Sb., v platném znění.
 - Z hlediska zájmů státní památkové péče upozorňujeme na skutečnost, že zájmové území se nachází v oblasti s archeologickými nálezy. Při realizaci stavby dojde k výkopovým pracím a z tohoto důvodu jsou stavebníci podle § 22 odst. 2 zákona o státní památkové péči již od doby přípravy stavby povinni tento záměr oznámit Archeologickému ústavu A V ČR a umožnit jemu nebo oprávněné organizaci provést na dotčeném území záchranný archeologický výzkum. Jiných zájmů památkové péče se zamýšlená akce nedotkne.
2. Budou respektovány podmínky vyjádření Městského úřadu Moravské Budějovice, odboru životního prostředí ze dne 09.12.2016, č.j. OŽP/28833/2016, které stanoví:
 - Vodní hospodářství:
 - Bez připomínek.
 - Odpadové hospodářství:
 - S odpady, které vzniknou při realizaci projektu, bude nakládáno v souladu s povinnostmi původců odpadů dle § 16 zák. č. 185/2001 Sb., o odpadech, ve znění pozdějších předpisů.
 - Odpadem se nestává nekontaminovaná zemina a jiný přírodní materiál vytěžený během stavební činnosti, pokud bude použit v přirozeném stavu pro účely stavby v místě, kde byl vytěžen, např. k terénním úpravám.
 - Nebudou-li odpady Vámi využity, budou předány k využití popř. odstranění pouze oprávněné osobě k jejich převzetí podle § 12 odst. 3 zákona o odpadech - např. skládka Borek u Dačic.
 - Ochrana ovzduší:
 - Bez připomínek.
 - Ochrana přírody a krajiny:
 - Stavba musí respektovat, ČSN 83 9061 „Sadovnictví a krajinářství, Ochrana stromů, porostů a ploch pro vegetaci při stavebních činnostech“ (dále jen ČSN). V blízkosti stromů budou výkopy prováděny pouze ručně tak, aby nebyly porušeny kořeny stromů.
 - Ochrana ZPF:
 - Nedoje k dotčení zájmů ochrany zemědělského půdního fondu.
 - Ochrana PUPFL:
 - Nedotkne se zájmů ochrany pozemků k plnění funkcí lesa.
3. Budou respektovány podmínky závazného stanoviska Městského úřadu Moravské Budějovice, odbor dopravy a silničního hospodářství ze dne 14.12.2016, č.j. MUMB/ODSH/28980/2016, sp.zn. ODSH/28598/2016/Hu, které stanoví:
 - V případě uložení nových nadzemních i podzemních inženýrských sítí do místních komunikací a silnic II. a III. třídy, je nutno před vydáním územního rozhodnutí popř. stavebního povolení požádat o vydání zvláštního užívání komunikace pro umístění inž. sítí.

- Pokud bude použito přechodné dopravní značení, musí být v dostatečném předstihu požádáno u našeho odboru o vydání souhlasu o přechodné dopravní stanovení úpravy provozu na pozemní komunikaci.
 - Případné uzavírky nebo dopravní omezení v souvislosti se stavbou budou projednány v souladu s § 24 zákona 13/1997 Sb., o pozemních komunikacích a § 39 vyhlášky 104/1997 Sb., kterou se provádí zákon o pozemních komunikacích.
 - Případné povolení zvláštního užívání pozemní komunikace pro provádění stavebních prací bude požádáno v souladu s ust. § 25 zákona 13/1997 Sb., o pozemních komunikacích včas (min. 30 dní před zahájením prací).
4. Budou respektovány podmínky rozhodnutí – zvláštního užívání Městského úřadu Moravské Budějovice, odbor dopravy a silničního hospodářství ze dne 09.01.2017, č.j. MUMB/ODSH/639/2017, sp.zn. ODSH/28978/2016/Hu, které stanoví:
- Částečné omezení silničního provozu bude označeno dopravním značením, které předem odsouhlasí Krajské ředitelství policie Kraje Vysočina, územního odboru Třebíč, DI. Případná úplná uzavírka bude povolena samostatným rozhodnutím, které vydá Městský úřad Moravské Budějovice, odbor dopravy a silničního hospodářství.
 - Sítě budou umístěny podle odsouhlasené výkresové situace, která je součástí rozhodnutí, vypracované El projekty s.r.o., IČO 19311501.
 - Nové sítě musí být v komunikaci a jejím okolí uloženy dle ČSN 73 6005 takovým způsobem (tj. v takových hloubkách a s takovou ochranou), aby v případě stavebních úprav či rozšiřování dotčené komunikace nebylo nutné jejich přeložení. Uložení sítí nesmí svou polohou bránit opravám a modernizaci komunikace a ztěžovat její údržbu.
 - Při ukládání zařízení do silničního tělesa musí být postupováno podle § 36 zákona o pozemních komunikacích.
 - Finanční náklady musí v patřičném rozsahu zahrnovat obnovu všech dotčených částí tělesa pozemní komunikace.
 - Zvláštní užívání se povoluje **na dobu životnosti předmětných inženýrských sítí**.
 - Nutno dodržet podmínky stanoviska KSÚSV, p. o. ze dne 18.10.2016 pod značkou TSO/Mu/011733/2016, které jsou nedílnou součástí tohoto rozhodnutí.
 - Pokud si to vyžádá veřejný zájem, může Městský úřad Moravské Budějovice podmínky tohoto rozhodnutí doplnit nebo pozměnit.
 - Odborné práce a konečnou úpravu povrchů provede stavebník, který je povinen, před zahájením stavby, oznámit stavebnímu úřadu název stavebního podnikatele, který bude stavbu provádět.
 - Po celou dobu prací musí být zajištěn bezpečný průchod pro chodce na chodníku a bezpečný provoz na pozemní komunikaci.
 - Veškeré práce spojené s následným uvedením, stavbou dotčených pozemků do původního stavu budou provedeny na náklady investora (popř. dodavatelem stavby) předání dotčených pozemků a vytýčení všech inženýrských sítí v místě stavby.
 - Rozhodnutí nenahrazuje povolení příslušného silničního správního úřadu ke zvláštnímu užívání pozemní komunikace ve smyslu § 25 odst. 6 písmo c) zákona o pozemních komunikacích. O toto povolení požádá zhotovitel příslušný silniční odbor 30 dní před zahájením prací s uvedením termínu výkopových prací.

Podmínky správců a vlastníků dotčených pozemků a podmínky správců a vlastníků technické a dopravní infrastruktury

1. Budou respektovány podmínky vyjádření České telekomunikační infrastruktura a.s. (CETIN) ze dne 06.12.2016, č.j.772625/16, které stanoví:
- Ve vyznačeném zájmovém území se nachází síť elektronických komunikací společnosti Česká telekomunikační infrastruktura a.s. (dále jen SEK) nebo její ochranné pásmo.
 - Existence a poloha je zakreslena v příloženém výřezu/výřezech z účelové mapy SEK společnosti Česká telekomunikační infrastruktura a.s. Ochranné pásmo SEK je v souladu s ustanovením § 102 zákona č. 127/2005 Sb., o elektronických komunikacích a o změně některých souvisejících zákonů stanoveno rozsahem 1,5 m po stranách krajního vedení SEK a není v příloženém výřezu/výřezech z účelové mapy SEK společnosti Česká telekomunikační infrastruktura a.s. vyznačeno (dále jen Ochranné pásmo).
- 1) Vyjádření je platné pouze pro zájmové území určené a vyznačené žadatelem, jakož i pro důvod vydání Vyjádření stanovený žadatelem v žádosti.

Společnost Česká telekomunikační infrastruktura a.s. souhlasí s umístěním stavby, jejíž umístění bude případně povoleno vydáním územního souhlasu k záměru. Stavebník nebo jím pověřená třetí osoba je povinen dodržet Podmínky ochrany SEK společnosti Česká telekomunikační infrastruktura a.s., které jsou součástí tohoto Vyjádření.

Přípojně Podmínky ochrany SEK společnosti Česká telekomunikační infrastruktura a.s. jsou obecné podmínky realizace stavby, které nebrání vydání územního souhlasu k záměru.

Vyjádření pozbývá platnosti uplynutím doby platnosti v tomto Vyjádření uvedené, změnou rozsahu zájmového území či změnou důvodu vydání Vyjádření uvedeného v žádosti, nesplněním povinnosti stavebníka dle bodu (3) tohoto Vyjádření a nebo pokud se žadatel či stavebník bezprostředně před zahájením stavby ve vyznačeném zájmovém území prokazatelně neujišťuje u společnosti Česká telekomunikační infrastruktura a.s. o tom, zda toto Vyjádření v době bezprostředně předcházející zahájení realizace stavby ve vyznačeném území stále odpovídá skutečnosti, to vše v závislosti na tom, která ze skutečností rozhodná pro pozbytí platnosti tohoto Vyjádření nastane nejdříve.

- 2) Podmínky ochrany SEK jsou stanoveny v tomto Vyjádření a ve Všeobecných podmínkách ochrany SEK společnosti Česká telekomunikační infrastruktura a.s., které jsou nedílnou součástí tohoto Vyjádření. Stavebník, nebo jím pověřená třetí osoba, je povinen řídit se těmito Všeobecnými podmínkami ochrany SEK společnosti Česká telekomunikační infrastruktura a.s.
 - 3) Stavebník, nebo jím pověřená třetí osoba, je povinen pouze pro případ, že
 - a) existence a poloha SEK, jež je zakreslena v příloženém výřezu/výřezech z účelové mapy SEK společnosti Česká telekomunikační infrastruktura a.s. a nebo
 - b) toto Vyjádření, včetně Všeobecných podmínek ochrany SEKnepřestavuje dostatečnou informaci pro záměr, pro který podal shora označenou žádost nebo pro zpracování projektové dokumentace stavby, která koliduje se SEK, nebo zasahuje do Ochranného pásma SEK, vyzvat písemně společnost Česká telekomunikační infrastruktura a.s. k upřesnění podmínek ochrany SEK, a to prostřednictvím zaměstnance společnosti Česká telekomunikační infrastruktura a.s. pověřeného ochranou sítě Eva Pyroutková, tel.: +420 602 428 844, e-mail: eva.pyroutkova@cetin.cz (dále jen POS).
 - 4) Přeložení SEK zajistí její vlastník, společnost Česká telekomunikační infrastruktura a.s. Stavebník, který vyvolal překládku SEK je dle ustanovení § 104 odst. 17 zákona č. 127/2005 Sb., o elektronických komunikacích a o změně některých souvisejících zákonů povinen uhradit společnosti Česká telekomunikační infrastruktura a.s. veškeré náklady na nezbytné úpravy dotčeného úseku SEK, a to na úrovni stávajícího technického řešení.
 - 5) Pro účely přeložení SEK dle bodu (3) tohoto Vyjádření je stavebník povinen uzavřít se společností Česká telekomunikační infrastruktura a.s. Smlouvu o realizaci překládky SEK.
 - 6) Společnost Česká telekomunikační infrastruktura a.s. prohlašuje, že žadateli byly pro jím určené a vyznačené zájmové území poskytnuty veškeré, ke dni podání shora označené žádosti, dostupné informace o SEK.
 - 7) Žadateli převzetím tohoto Vyjádření vzniká povinnost poskytnuté informace a data užít pouze k účelu, pro který mu byla tato poskytnuta. Žadatel není oprávněn poskytnuté informace a data rozmnožovat, rozšiřovat, pronajímat, půjčovat či jinak užívat bez souhlasu společnosti Česká telekomunikační infrastruktura a.s. V případě porušení těchto povinností vznikne žadateli odpovědnost vyplývající z platných právních předpisů, zejména předpisů práva autorského.
2. Budou respektovány podmínky vyjádření E.ON Servisní, s.r.o. ze dne 27.12.2016, č.j. D8626-16153381, které je stanoví:
- V zájmovém území výše uvedené stavby se nachází: *Nadzemní vedení VN, distribuční trafostanice, Podzemní vedení NN, Nadzemní vedení NN*,
 - Jako zástupce ECD udělujeme souhlas se stavbou a činností v ochranném pásmu (dále jen OP) zařízení distribuční soustavy v provozování ECD ve smyslu § 46 odst. 11 zákona č. 458/2000 Sb., o podmínkách podnikání a výkonu státní správy v energetických odvětvích, v platném znění, při splnění následujících podmínek.
 - Při provádění zemních nebo jiných prací, které mohou ohrozit předmětné distribuční a sdělovací zařízení, jste povinni dle zákona č. 309/2006 Sb., a nařízení vlády č. 591/2006 Sb., učinit veškerá opatření, aby nedošlo ke škodám na rozvodném zařízení, na majetku nebo na zdraví osob elektrickým proudem, zejména tím, že bude zajištěno:
1. V OP elektrické stanice, nadzemního a podzemního vedení budou při realizaci uděleného souhlasu přiměřeně dodrženy podmínky dle § 46 odst. 8 zákona č. 458/2000 Sb., v platném znění, kde se konstatuje, že v OP těchto rozvodných zařízení je zakázáno pod písmeny:

- c) provádět činnosti, které by mohly ohrozit spolehlivost a bezpečnost provozu těchto zařízení nebo ohrozit život, zdraví či majetek osob
 - d) provádět činnosti, které by znemožňovaly nebo podstatně znesnadňovaly přístup k těmto zařízením.
2. Zakreslení trasy nadzemního i podzemního vedení vyskytujícího se v zájmovém území do všech vyhotovení prováděcí dokumentace a jeho vyznačení dobře viditelným způsobem přímo v terénu. Jedná se zejména o místa křížení či souběhu trasy vedení s trasou pohybu mechanizace, s trasou vedení výkopů a podobně tak, aby pracující na staveništi byli o hranicích ochranného pásma trvale informováni.
 3. Objednání přesného vytýčení distribuční sítě (trasy kabelu) v terénu a to nejméně 14 dnů před zahájením prací v blízkosti podzemního kabelového vedení. V případě, že nebude možné trasu kabelu bezpečně určit pomocí vytyčovacího zařízení, je investor zemních prací povinen provést výkop nezbytného počtu ručně kopaných sond podle pokynů zaměstnanců ECZR. Vytýčení kabelů zajistí Tomáš Chytka, tel.: 54 514-4459, email: tomas.chytka@eon.cz.
 4. Provádění zemních prací v OP kabelu výhradně klasickým ručním náradím bez použití jakýchkoli mechanismů s nejvyšší opatrností, nebude-li provozovatelem zařízení stanoveno jinak.
 5. Vhodné zabezpečení obnaženého kabelu (podložení, vyvěšení, ...), aby nedošlo k jeho poškození poruchou nebo nepovolanou osobou a označení výstražnými tabulkami, bude provedeno podle pokynů pracovníka ECZR. Další podmínky pro zabezpečení našeho zařízení si vyhrazujeme při vytýčení nebo po jeho odkrytí.
 6. Vyřešení způsobu provedení souběhů a křížení výše zmíněné akce s rozvodným zařízením musí odpovídat příslušným ČSN.
 7. Přizvání zástupce ECZR ke kontrole křížovek a souběhů před záhozem výkopu. O kontrole bude proveden zápis do montážního nebo stavebního deníku. Při nedodržení této podmínky, budou poruchy vzniklé na zařízení odstraňovány na náklady investora stavby.
 8. Po dokončení musí stavba z pohledu ochrany před provozními a poruchovými vlivy distribuční soustavy odpovídat příslušným normám, zejména PNE 33 3301, PNE 33 3302, PNE 34 1050, ČSN EN 50 341-1, PNE 33 0000-1, ČSN EN 50 522, ČSN EN 61 936-1.
 9. Po dokončení stavby připomínáme, že v OP zařízení je dále zakázáno:
 - a) zřizovat bez souhlasu vlastníka těchto zařízení stavby či umisťovat konstrukce a jiná podobná zařízení, jakož i uskladňovat hořlavé a výbušné látky.
 - b) provádět bez souhlasu jeho vlastníka zemní práce.
 - c) u nadzemního vedení nechávat růst porosty nad výšku 3m.
 - d) u podzemního vedení vysazovat trvalé porosty a přejíždět vedení mechanizmy o celkové hmotnosti nad 6t.
 10. Veškerá stavební činnost v OP elektrické stanice VN/NN, nadzemního vedení VN, podzemního vedení VN a NN, bude před jejím zahájením konzultována s příslušnou Regionální správou (dále jen RS), která stanoví bezpečnostní opatření pro práce v OP příslušného rozvodného zařízení dle platné ČSN EN 50 110-1. Veškerá stavební činnost v OP nadzemního a podzemního vedení VVN bude před jejím zahájením konzultována s útvarem Správa sítě VVN. Stavební činnost v OP sdělovacího podzemního vedení bude konzultována s útvarem Správa přenosů dat a radiové sítě.
 11. Veškeré práce s mechanizací, jejichž části se za provozu mohou přiblížit k vodičům v OP nadzemního vedení 22 kV a výkopové práce v OP podzemního vedení 22 kV, je nutno provádět za beznapěťového stavu vedení a vypnutí požadujeme objednat nejméně 25 kalendářních dnů předem. Práce s mechanizací v OP vedení 110 kV je nutno provádět za beznapěťového stavu vedení a vypnutí požadujeme objednat nejpozději do 10 dne předchozího měsíce.
 12. Uhrazení veškerých nákladů na práce vyvolané stavbou (hradí investor stavby), není-li písemnou dohodou stanoveno jinak.
 13. Neporušení stability podpěrných bodů nadzemního vedení a nenarušení podzemního uzemňovacího vedení.
 14. Neprodlené ohlášení jakéhokoliv poškození distribučního a sdělovacího zařízení v provozování ECD na telefonní číslo 800 22 55 77.
6. Budou respektovány podmínky vyjádření Krajské správy a údržby silnic Vysočiny, p.o. ze dne 23.11.2016, č.j. TSO/Mu/013786/2016, které je stanoví:
- Uvedenou akcí je plánováno dotčení silničních pozemků silnice III/15227 v k.ú. Lukov a to uložením kabelů NN do silničních pozemků příčnými přechody. Podélná uložení kabelů jsou

- situována mimo silniční pozemky v jejich bezprostřední blízkosti (zelené pásy či chodníky, pozemky ve vlastnictví obce Lukov)
- Křížení silnice III/15227 v km cca 0,953, 1,074, 1,124 je plánováno překopy z důvodu množství uložených sítí podél silnice, přechod v km 1,149 je změněn na protlak
 - Požadovaná skladba ve výkopu – ACO 11+5 cm, ACL 16+5 cm, ACP 16S 5 cm, ŠD fr.0/32 – 20 cm a ŠD rf.0/63 – 20 cm.
 - Protlak bude proveden v hloubce min. 120 cm pod niveletou vozovky se startovacími jámami mimo silniční pozemky
 - Mezi ložnou a ohrusnou vrstvou bude v prostoru rýhy osazena geomříž ze skelných vláken o pevnosti min. 50 kN obousměrně. Geomříž musí být správně aktivována a přichycena k podkladu. U rýh do šířky 1,5 m bude geomříž položena celoplošně s přesahem min. 0,5 m přes hranu rýhy, u šířky nad 1,5 m bude překryta pouze hrana rýhy s přesahem 0,5 m na obě strany
 - Mezi živичné vrstvy bude použit spojovací postřik
 - Před vlastní realizací prací je investor povinen sepsat s naší organizací smlouvu o podmínkách provádění prací v silničním tělese a silničním pozemku a s Krajským úřadem Kraje Vsočina sepsat smlouvu o smlouvě budoucí o zřízení služebnosti
 - Podélné uložení požadujeme situovat zásadně mimo silniční pozemky, nesouhlasíme s jakýmkoliv podélným uložením do silničních pozemků
 - Realizaci stavebních prací v silničních pozemcích KSÚSV povoluje v termínu 1.4.-15.10. kalendářního roku, výjimky musí být samostatně projednány a odsouhlaseny
 - Do rozpočtu stavby požadujeme zahrnout náklady na případnou obnovu dotčených ploch a zařízení silniční sítě a náklady na úhradu poplatků, vyplývajících z níže uvedených smluv
 - Investor je povinen s Krajským úřadem sepsat smlouvu o budoucí smlouvě o zřízení služebnosti a sepsat s naší organizací smlouvu o podmínkách provádění stavebních prací v silničním tělese a silničním pozemku
 - Omezení silničního provozu včetně odpovídajícího dopravního značení je investor povinen odsouhlasit s Policií ČR DI Třebíč, osadit je a zodpovídat za ně po celou dobu. O stanovení místní úpravy silničního provozu je nutno požádat příslušný silniční správní úřad.
 - Pro zásahy do silničního tělesa je nutno požádat příslušný silniční správní úřad o rozhodnutí zvláštního užívání.
 - Při stavebních pracích souvisejících s akcí, v žádném případě nesmí být na tělese skladován výkopek či stavební materiál a nesmí zde být odstavena mechanizace
 - Silnice nesmí být žádným způsobem nadměrně znečišťována ani jinak nesmí být ohrožena bezpečnost silničního provozu.
7. Budou respektovány podmínky vyjádření GasNet, s.r.o., vydaného dne 20.12.2016 pod zn. 5001421677, které stanoví:
- V zájmovém prostoru území se v současné době nachází: *STL plynovod PE d 63 a STL přípojky* ve správě GasNet, s.r.o.
 - Požadujeme dodržet minimální vzdálenost pro souběh plynárenského zařízení a silových kabelů: 600 mm. Křížení silových kabelů s plynárenským zařízením: kabel bude uložen výhradně do betonové chráničky nebo korýtky. Přesah betonové chráničky u NTL a STL plynovodu musí být minimálně do vzdálenosti 1 m na obě strany plynovodu. Dodržet minimální vzdálenost mezi povrchem potrubí plynovodu a kabelem (chráničkou na kabelu) při křížení 100 mm.
 - V rozsahu této stavby souhlasíme s povolením stavby dle stavebního zákona, ve znění pozdějších předpisů.
 - V zájmovém území se mohou nacházet plynárenská zařízení jiných vlastníků či správců, případně i dlouhodobě nefunkční/neprovozovaná plynárenská zařízení bez dostupných informací o jejich poloze a vlastnictví.
 - Plynárenské zařízení a plynovodní přípojky jsou dle ust. § 2925 zákona č.89/2012 Sb., občanského zákoníku, provozovány jako zařízení zvlášť nebezpečná a z tohoto důvodu jsou chráněny ochranným pásmem dle zákona č.458/2000 Sb., ve znění pozdějších předpisů.
 - Nedodržení podmínek uvedených v tomto stanovisku zakládá odpovědnost stavebníka za vzniklé škody. Rozsah ochranného pásma je stanoven v zákoně č.458/2000 Sb., ve znění pozdějších předpisů.
 - **Při realizaci uvedené stavby budou dodrženy podmínky pro provádění stavební činnosti:**
 - 1) Za stavební činnosti se pro účely tohoto stanoviska považují všechny činnosti prováděné v ochranném pásmu plynárenského zařízení a plynovodních přípojek (tzn. i bezvýkopové technologie a terénní úpravy) a činnosti mimo ochranné pásmo, pokud by takové činnosti

- mohly ohrozit bezpečnost a spolehlivost plynárenského zařízení a plynovodních přípojek (např. trhací práce, sesuvy půdy, vibrace, apod.).
- 2) Stavební činnosti je možné realizovat pouze při dodržení podmínek stanovených v tomto stanovisku. Nebudou-li tyto podmínky dodrženy, budou stavební činnosti, považovány dle § 68 zákona č. 458/2000 Sb. ve znění pozdějších předpisů za činnost bez našeho předchozího souhlasu. Při každé změně projektu nebo stavby (zejména trasy navrhovaných inženýrských sítí) je nutné požádat o nové stanovisko k této změně.
 - 3) Před zahájením stavební činnosti bude provedeno vytyčení trasy a přesné určení uložení plynárenského zařízení a plynovodních přípojek. Vytyčení trasy provede příslušná provozní oblast (formulář a kontakt naleznete na www.gridservices.cz nebo NONSTOP Zákaznická linka 840 11 3355). Při žádosti uvede žadatel naši značku (číslo jednací) uvedenou v úvodu tohoto stanoviska. O provedeném vytyčení trasy bude sepsán protokol. Přesné určení uložení plynárenského zařízení a plynovodních přípojek je povinen provést stavebník na svůj náklad. Bez vytyčení trasy a přesného určení uložení plynárenského zařízení a plynovodních přípojek stavebníkem nesmí být vlastní stavební činnosti zahájeny. Vytyčení plynárenského zařízení a plynovodních přípojek považujeme za zahájení stavební činnosti.
 - 4) Bude dodržena mj. ČSN 73 6005, TPG 702 04, zákon č. 458/2000 Sb. ve znění pozdějších předpisů, případně další předpisy související s uvedenou stavbou.
 - 5) Pracovníci provádějící stavební činnosti budou prokazatelně seznámeni s polohou plynárenského zařízení a plynovodních přípojek, rozsahem ochranného pásma a těmito podmínkami.
 - 6) Při provádění stavební činnosti, vč. přesného určení uložení plynárenského zařízení je stavebník povinen učinit taková opatření, aby nedošlo k poškození plynárenského zařízení a plynovodních přípojek nebo ovlivnění jejich bezpečnosti a spolehlivosti provozu. Nebude použito nevhodného nářadí, zemina bude těžena pouze ručně bez použití pneumatických, elektrických, bateriových a motorových nářadí.
 - 7) Odkryté plynárenské zařízení a plynovodní přípojky budou v průběhu nebo při přerušení stavební činnosti řádně zabezpečeny proti jejich poškození.
 - 8) V případě použití bezvýkopových technologií (např. protlaku) bude před zahájením stavební činnosti provedeno úplné obnažení plynárenského zařízení a plynovodních přípojek v místě křížení na náklady stavebníka. V případě, že nebude tato podmínka dodržena, nesmí být použita bezvýkopová technologie.
 - 9) Stavebník je povinen neprodleně oznámit každé i sebemenší poškození plynárenského zařízení nebo plynovodních přípojek (vč. izolace, signalizačního vodiče, výstražné fólie atd.) na telefon 1239.
 - 10) Před provedením zásypu výkopu bude provedena kontrola dodržení podmínek stanovených pro stavební činnosti, kontrola plynárenského zařízení a plynovodních přípojek. Kontrolu provede příslušná provozní oblast (formulář a kontakt naleznete na www.gridservices.cz nebo NONSTOP nebo Zákaznická linka 840 11 33 55). Při žádosti uvede žadatel naši značku (číslo jednací) uvedenou v úvodu tohoto stanoviska. Povinnost kontroly se vztahuje i na plynárenské zařízení, které nebylo odhaleno. O provedené kontrole bude sepsán protokol. Bez provedené kontroly nesmí být plynárenské zařízení a plynovodní přípojky zasypány. V případě, že nebudou dodrženy výše uvedené podmínky, je stavebník povinen na základě výzvy provozovatele plynárenského zařízení a plynovodních přípojek, nebo jeho zástupce doložit průkaznou dokumentaci o nepoškození plynárenského zařízení a plynovodních přípojek během výstavby nebo provést na své náklady kontrolní sondy v místě styku stavby s plynárenským zařízením a plynovodními přípojkami.
 - 11) Plynárenské zařízení a plynovodní přípojky budou před zásypem výkopu řádně podsypány a obsypány těženým pískem, bude provedeno zhutnění a bude osazena výstražná fólie žluté barvy, vše v souladu s ČSN EN 12007-1-4, TPG 702 01, TPG 702 04.
 - 12) Neprodleně po skončení stavební činnosti budou řádně osazeny všechny poklapy a nadzemní prvky plynárenského zařízení a plynovodních přípojek.
 - 13) Poklapy uzávěrů a ostatních armatur na plynárenském zařízení a plynovodních přípojkách, vč. hlavních uzávěrů plynu (HUP) na odběrném plynovém zařízení udržovat stále přístupné a funkční po celou dobu trvání stavební činnosti.
 - 14) Případné zřizování stavenišť, skladování materiálů, stavebních strojů apod. bude realizováno mimo ochranné pásmo plynárenského zařízení a plynovodních přípojek (není-li ve stanovisku uvedeno jinak).

- 15) Bude zachována hloubka uložení plynárenského zařízení a plynovodních přípojek (není-li ve stanovisku uvedeno jinak).
- 16) Při použití nákladních vozidel, stavebních strojů a mechanismů zabezpečit případný přejezd přes plynárenské zařízení a plynovodní přípojky uložení panelů v místě přejezdu plynárenského zařízení.
8. Budou respektovány podmínky vyjádření Vodárenské akciové společnosti, a.s., divize Třebíč ze dne 16.12.2016, č.j. TR/8401/2016-Ba, které je stanoví:
- Investor (dodavatel) stavby oznámí termín zahájení zemních prací vedoucímu příslušného provozu minimálně s týdenním předstihem.
 - Před zahájením zemních prací investor zajistí vytýčení vodovodu a kanalizace ve správě Vodárenské akciové společnosti, a.s. Vytýčení provede na základě objednávky investora naše organizace – Radek Veselý, tel. 568 899 167, mobil 737 221 653.
 - Dodavatel prokazatelně seznámí pracovníky, kteří budou provádět zemní práce, s polohou našeho zařízení a nutností dbát nejvyšší opatrnosti při provádění prací v místech dotčení našeho zařízení.
 - Veškeré povrchové znaky vodárenských zařízení (šoupátkové a hydrantové poklopy apod.) musí být po dobu vlastní stavby i po jejím dokončení volně přístupné a na svém původním místě i na své původní niveletě.
 - Pokud bude při stavbě manipulováno s poklopy, pod kterými je vyveden vytyčovací vodič, pak požadujeme ke kolaudaci předložit protokol o jeho funkčnosti.
 - Dále požadujeme výměnu všech poškozených částí zařízení v naší správě. Pokud dojde k jejich poškození v průběhu výstavby, pak bude oprava či výměna hrazena z prostředků investora stavby, kterou došlo k jejich poškození.
 - Při souběhu a křížení kabelového vedení s vodovodem a kanalizací je nutno dodržet minimální odstupové vzdálenosti dle ČSN 73 6005 - Prostorové uspořádání sítí technického vybavení.
 - Při umísťování staveb pevně spojených se zemí je třeba respektovat ochranné pásmo vodovodu a kanalizace dle §23 zákona č. 274/2001 Sb.
 - Stavbou nesmí dojít k poškození zařízení v naší správě. V opačném případě bude poškození v souladu s § 33, odst. g), zákona č. 274/2001 Sb., o vodovodech a kanalizacích, pokutováno.
 - Dodavatel je povinen neprodleně oznámit každé poškození vodovodu a kanalizace vedoucímu příslušného provozu, případně na dispečink V AS a.s. Třebíč - tel. 568899 116. Oprava poškozeného zařízení bude provedena našimi pracovníky na náklady dodavatele stavby po předložení objednávky, případně dodavatelem stavby, a to pouze se souhlasem pracovníka provozu V AS a.s., který pak bude přizván ke kontrole opraveného zařízení před záhozem!
 - K vydání kolaudačního souhlasu stavby požadujeme doložit souhlasné stanovisko příslušného provozního střediska.

Účastníci řízení podle § 27 odst. 1 písm. a) správního řádu, na něž se vztahuje rozhodnutí správního orgánu:

**E.ON Distribuce, a. s., IČO 28085400, F.A. Gerstnera 2151, 370 49 České Budějovice,
kterého zastupuje E.ON Česká republika, s. r. o., IČO 25733591, F. A. Gerstnera 2151, 370 49
České Budějovice,
kterého zastupuje ELprojekty s.r.o., IČO 29311501, Náměstí 80, 594 01 Velké Meziříčí**

Odůvodnění:

Dne 30.03.2017 podal žadatel žádost o vydání rozhodnutí o umístění stavby.

Stavební úřad oznámil zahájení stavebního řízení známým účastníkům řízení a dotčeným orgánům. Stavební úřad podle ustanovení § 87 odst. 1 stavebního zákona upustil od ohledání na místě a ústního jednání, protože mu poměry staveniště byly dobře známy a žádost poskytovala dostatečné podklady pro posouzení stavby, a stanovil, že ve lhůtě do 16 dnů od doručení tohoto oznámení mohou účastníci řízení uplatnit své námítky a dotčené orgány svá závazná stanoviska.

Umístění stavby je v souladu se schválenou územně plánovací dokumentací. Umístění stavby vyhovuje obecným požadavkům na využívání území.

Podle § 85 odst. 1 písm. b) stavebního zákona byla účastníkem řízení stanovena obec Lukov u Moravských Budějovic, na jejímž území má být požadovaný záměr uskutečněn.

Účastníky územního řízení byli, podle § 85 odst. 2 písm. a) stavebního zákona, vlastníci pozemků, na kterých má být požadovaný záměr uskutečněn, a nejsou sami žadatelé. Účastníky řízení byli stanoveni: Helena Bartesová, Josef Částek, Václav Částek, Jindřiška Částková, Bc. Petra Číhalová, Mgr. Vojtěch Dařbujan, DiS., Mgr. Magdaléna Dařbujanová, DiS, Mgr. Antonín Dohnal, Mgr. Radka Dohnalová, Ing. Vít Dvořák, MUDr. Iveta Dvořáková, Marie Hrazdilová, Bohumil Hrůza, Jiří Hrůza, Jana Hrůzová, Josef Kotačka, Věra Kotačková, Pavel Krotký, Ivo Kříž, Ing. Hynek Kučera, Ilona Kučerová, Jan Laštovička, Marcela Laštovičková, Jan Nix, Zdeněk Nix, Marek Pergl, Jaroslava Perglová, Ivoš Sabol, Marie Sabolová, Jiří Svoboda, Danko Svobodová, Zdeněk Šilhavý, Ing. Bohumír Tichý, Antonín Tuček, Marek Tuček, Marie Tučková, Karel Vidourek, Pavel Vlaha, Jana Vlahová, Jana Vrzalová, Jana Wurschyová, Kraj Vysočina, Obec Lukov, Tělovýchovná Jednota - Lukov

Účastníky územního řízení byli, podle § 85 odst. 2 písm. b) stavebního zákona, osoby, jejichž vlastnické nebo jiné věcné právo k sousedním stavbám anebo sousedním pozemkům nebo stavbám na nich může být územním rozhodnutím přímo dotčeno:

František Bartes, Lucie Benešová, Dalibor Čech, Petr Doležal, Emil Drbal, Marta Drbalová, Jakub Dufek, Věra Dufková, Renáta Holíková, Radek Jeleček, Pavlína Jelečková, Jiří Kemska, Iveta Kopecká, Lubomír Kosík, Martina Kosíková, Jaroslav Krčka, Marie Krčková, Martin Kuba, Dana Kubová, Karel Láznička, Tomáš Láznička, Jiří Máchal, Ladislav Machala, Marta Machalová, Zdeněk Mrha, Jaroslava Mrhová, Vlastislava Němcová, Pavel Němec, Věra Novotná, RSDr. Pavel Novotný, Radek Petříček, Marie Petříčková, Jiří Svoboda, Martin Škoda, František Šplíchal, Jiřina Šplíchalová, Luděk Vejmelka, Tomáš Vejmelka, Zdenka Velebová, Jan Vidourek, Alena Vidourková, Jan Virgl, Šárka Virglová, Zdeňka Vydrová, CETIN, Česká telekomunikační infrastruktura a.s., E.ON Servisní, s.r.o., RCDS Jihlava, GasNet, s.r.o., Krajská správa a údržba silnic Vysočiny, příspěvková organizace, pracoviště Třebíč, T-Mobile Czech Republic a.s., Vodárenská akciová společnost, a. s., Divize Třebíč

Stavební úřad v oznámení o zahájení územního řízení poučil účastníky řízení, že obec uplatňuje v územním řízení námitky k ochraně zájmů obce a zájmů občanů obce. Osoba, která je účastníkem řízení podle § 85 odst. 2 písm. a) a b), může uplatňovat námitky proti projednávanému záměru v rozsahu, jakým je její právo přímo dotčeno. Osoba, která je účastníkem řízení podle § 85 odst. 2 písm. c), může v územním řízení uplatňovat námitky, pouze v rozsahu, v jakém je projednávaným záměrem dotčen veřejný zájem, jehož ochranou se podle zvláštního právního předpisu zabývá. K námitkám, které nesplňují uvedené požadavky, se nepřihlíží.

Stavební úřad v provedeném územním řízení přezkoumal předloženou žádost, projednal ji s účastníky řízení, veřejností a dotčenými orgány a zjistil, že jejím uskutečněním nejsou ohroženy zájmy chráněné stavebním zákonem, předpisy vydanými k jeho provedení a zvláštními předpisy. Umístění stavby je v souladu se schválenou územně plánovací dokumentací a vyhovuje obecným požadavkům na výstavbu.

Ve vedeném územním řízení posoudil stavební úřad záměr žadatele podle § 90 stavebního zákona a zjistil, že záměr stavba je navrhována v souladu s cíly a úkoly územního plánování, zejména s charakterem území, s požadavky na ochranu architektonických a urbanistických hodnot v území. Stavební úřad zjistil, že záměrem žadatele je umístění stavby veřejné technické infrastruktury.

Stavební úřad ve vedeném územním řízení zjistil, že umístění stavby je v souladu se schválenou územně plánovací dokumentací obce Lukov u Moravských Budějovic, která nabyla účinnosti dne 16.03.2010.

Jelikož předmětem záměru žadatele je stavba podle § 103 odst. 1 písm. e) 4 až 8 stavebního zákona, zahrnul do podmínek rozhodnutí, že dokončenou stavbu lze dle ustanovení § 119 stavebního zákona užívat pouze na základě oznámení stavebnímu úřadu nebo kolaudačního souhlasu.

Stanoviska sdělili:

- Hasičský záchranný sbor Kraje Vysočina, územní odbor Třebíč,
- Městský úřad Moravské Budějovice, odbor dopravy a silničního hospodářství,
- Městský úřad Moravské Budějovice, odbor životního prostředí

Stavební úřad zajistil vzájemný soulad předložených závazných stanovisek dotčených orgánů vyžadovaných zvláštními předpisy a zahrnul je do podmínek rozhodnutí.

Stavební úřad rozhodl, jak je uvedeno ve výroku rozhodnutí, za použití ustanovení právních předpisů ve výroku uvedených.

Vypořádání s návrhy a námitkami účastníků: Účastníci neuplatnili návrhy a námitky.

Vyhodnocení připomínek veřejnosti: Veřejnost neuplatnila připomínky

Vypořádání s vyjádřeními účastníků k podkladům rozhodnutí: Účastníci se k podkladům rozhodnutí nevyjádřili.

Poučení účastníků:


Proti tomuto rozhodnutí se lze odvolat do 15 dnů ode dne jeho oznámení ke Krajskému úřadu kraje Vysočina Jihlava podáním u zdejšího správního orgánu.

Odvolání se podává s potřebným počtem stejnopisů tak, aby jeden stejnopis zůstal správnímu orgánu a aby každý účastník dostal jeden stejnopis. Nepodá-li účastník potřebný počet stejnopisů, vyhotoví je správní orgán na náklady účastníka. Odvoláním lze napadnout výrokovou část rozhodnutí, jednotlivý výrok nebo jeho vedlejší ustanovení. Odvolání jen proti odůvodnění rozhodnutí je nepřipustné.

Stavební úřad po dni nabytí právní moci územního rozhodnutí doručí žadateli stejnopis písemného vyhotovení územního rozhodnutí opatřený doložkou právní moci spolu s ověřenou grafickou přílohou, stejnopis písemného vyhotovení územního rozhodnutí opatřený doložkou právní moci doručí také místně příslušnému obecnímu úřadu, pokud není stavebním úřadem, a jde-li o stavby podle § 15 nebo 16 stavebního zákona, také stavebnímu úřadu příslušnému k povolení stavby.

Rozhodnutí má podle § 93 odst. 1 stavebního zákona platnost 2 roky. Podmínky rozhodnutí o umístění stavby platí po dobu trvání stavby či zařízení, nedošlo-li z povahy věci k jejich konzumaci.

Ing. Vlastimil Novotný
vedoucí odboru výstavby a územního plánování

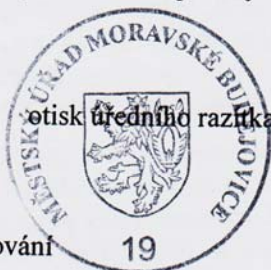

Tento dokument musí být vyvěšen na úřední desce po dobu 15 dnů a současně zveřejněn způsobem umožňujícím dálkový přístup podle věty druhé § 25 odst. 2 správního řádu. 15. den je posledním dnem oznámení.

Datum vyvěšení: 3. 7. 2017

Datum sejmutí: 19. 7. 2017

OBEC LUKOV
676 02 Mor. Budějovice
IČ: 00378135
Podpis oprávněné osoby, potvrzující vyvěšení
Razítko:

OBEC LUKOV
676 02 Mor. Budějovice
IČ: 00378135
Podpis oprávněné osoby, potvrzující sejmutí
Razítko:

V elektronické podobě
zveřejněno od: 3. 7. 2017

V elektronické podobě
zveřejněno do: 19. 7. 2017

OBEC LUKOV
676 02 Mor. Budějovice
IČ: 00378135
Podpis oprávněné osoby, potvrzující zveřejnění
Razítko:

OBEC LUKOV
676 02 Mor. Budějovice
IČ: 00378135
Podpis oprávněné osoby, potvrzující zveřejnění
Razítko:

Zdvořile žádáme, po sejmutí opatření z úřední desky, o jeho vrácení s potvrzením o vyvěšení.

Příloha:

Ověřená situace

Poplatek:

Správní poplatek podle zákona č. 634/2004 Sb., o správních poplatcích položky 17 odst. 1 písm. f) ve výši 20000 Kč byl zaplacen dne 18.04.2017.

Obdrží: účastníci (dodejky)

ELprojekty s.r.o., IDDS: gyjaqzh

Obec Lukov, IDDS: c5vawjq

účastníci (dodejky)

Helena Bartesová, Lukov č.p. 77, 676 02 Moravské Budějovice 2
Josef Částek, Lukov č.p. 95, 676 02 Moravské Budějovice 2
Václav Částek, Lukov č.p. 97, 676 02 Moravské Budějovice 2
Jindřiška Částková, Lukov č.p. 95, 676 02 Moravské Budějovice 2
Bc. Petra Číhalová, Nerudova č.p. 710, 676 02 Moravské Budějovice 2
Mgr. Vojtěch Dařbujan, DiS, Lukov č.p. 104, 676 02 Moravské Budějovice 2
Mgr. Magdaléna Dařbujanová, DiS, Lukov č.p. 104, 676 02 Moravské Budějovice 2
Mgr. Antonín Dohnal, Dobrovského č.p. 11, 676 02 Moravské Budějovice 2
Mgr. Radka Dohnalová, Dobrovského č.p. 11, 676 02 Moravské Budějovice 2
Ing. Vít Dvořák, Lukov č.p. 142, 676 02 Moravské Budějovice 2
MUDr. Iveta Dvořáková, Lukov č.p. 142, 676 02 Moravské Budějovice 2
Marie Hrazdilová, Komenského č.p. 1115, 676 02 Moravské Budějovice 2
Bohumil Hrůza, Lukov č.p. 87, 676 02 Moravské Budějovice 2
Jiří Hrůza, Lukov č.p. 86, 676 02 Moravské Budějovice 2
Jana Hružová, Lukov č.p. 86, 676 02 Moravské Budějovice 2
Josef Kotačka, Lukov č.p. 131, 676 02 Moravské Budějovice 2
Věra Kotačková, Lukov č.p. 131, 676 02 Moravské Budějovice 2
Pavel Krotký, Lukov č.p. 100, 676 02 Moravské Budějovice 2
Ivo Kříž, Lukov č.p. 92, 676 02 Moravské Budějovice 2
Ing. Hynek Kučera, Novodvorská č.p. 1076/13, Nové Dvory, 674 01 Třebíč 1
Ilona Kučerová, Novodvorská č.p. 1076/13, Nové Dvory, 674 01 Třebíč 1
Jan Laštovička, Lukov č.p. 130, 676 02 Moravské Budějovice 2
Marcela Laštovičková, Lukov č.p. 130, 676 02 Moravské Budějovice 2
Jan Nix, Lukov č.p. 103, 676 02 Moravské Budějovice 2
Zdeněk Nix, Lukov č.p. 103, 676 02 Moravské Budějovice 2
Marek Pergl, Lukov č.p. 62, 676 02 Moravské Budějovice 2
Jaroslava Perglová, Lukov č.p. 62, 676 02 Moravské Budějovice 2
Ivoš Sabol, Lukov č.p. 74, 676 02 Moravské Budějovice 2
Marie Sabolová, Lukov č.p. 74, 676 02 Moravské Budějovice 2
Jiří Svoboda, Lukov č.p. 126, 676 02 Moravské Budějovice 2
Danka Svobodová, Lukov č.p. 126, 676 02 Moravské Budějovice 2
Zdeněk Šilhavý, Lukov č.p. 90, 676 02 Moravské Budějovice 2
Ing. Bohumír Tichý, Manželů Dostálových č.p. 1215, Kyje, 198 00 Praha 98
Antonín Tuček, Komenského č.p. 1116, 676 02 Moravské Budějovice 2
Marek Tuček, Březinova č.p. 348, 676 02 Moravské Budějovice 2
Marie Tučková, Komenského č.p. 1116, 676 02 Moravské Budějovice 2
Karel Vidourek, Nerudova č.p. 710, 676 02 Moravské Budějovice 2
Pavel Vlaha, Lukov č.p. 127, 676 02 Moravské Budějovice 2
Jana Vlahová, Lukov č.p. 127, 676 02 Moravské Budějovice 2
Jana Vrzalová, Lukov č.p. 109, 676 02 Moravské Budějovice 2
Jana Wurschyová, Benešova č.p. 510, Nové Dvory, 674 01 Třebíč 1
Kraj Vysočina, IDDS: ksab3eu
Obec Lukov, IDDS: c5vawjq
Tělovýchovná Jednota - Lukov, Lukov, 676 02 Moravské Budějovice 2

účastníci (veřejnou vyhláškou)

správci sítí a ostatní účastníci

Krajská správa a údržba silnic Vysočiny, příspěvková organizace, pracoviště Třebíč, IDDS: 3qdn8g

Vodárenská akciová společnost, a. s., Divize Třebíč, IDDS: siygxrm

CETIN, Česká telekomunikační infrastruktura a.s., IDDS: qa7425t

E.ON Servisní, s.r.o., RCDS Jihlava, IDDS: fdbdvmf

GasNet, s.r.o., IDDS: rdxzhzt

T-Mobile Czech Republic a.s., IDDS: ygwch5i

František Bartes, Lukov č.p. 75, 676 02 Moravské Budějovice 2

Lucie Benešová, Lukov č.p. 102, 676 02 Moravské Budějovice 2

Dalibor Čech, Lukov č.p. 64, 676 02 Moravské Budějovice 2

Petr Doležal, Lukov č.p. 83, 676 02 Moravské Budějovice 2

Emil Drbal, Lukov č.p. 96, 676 02 Moravské Budějovice 2

Marta Drbalová, Lukov č.p. 96, 676 02 Moravské Budějovice 2

Jakub Dufek, Lukov č.p. 68, 676 02 Moravské Budějovice 2

Věra Dufková, Lukov č.p. 68, 676 02 Moravské Budějovice 2

Renáta Holíková, 1. máje č.p. 1164, 676 02 Moravské Budějovice 2

Radek Jeleček, Vícenice č.p. 57, 676 02 Moravské Budějovice 2

Pavlína Jelečková, Vícenice č.p. 57, 676 02 Moravské Budějovice 2

Jiří Kemsal, Lukov č.p. 63, 676 02 Moravské Budějovice 2

Iveta Kopecká, Lukov č.p. 111, 676 02 Moravské Budějovice 2

Lubomír Kosík, Lukov č.p. 78, 676 02 Moravské Budějovice 2

Martina Kosíková, Lukov č.p. 78, 676 02 Moravské Budějovice 2

Jaroslav Krčka, Benešova č.p. 508/20, Nové Dvory, 674 01 Třebíč 1

Marie Krčková, Benešova č.p. 508/20, Nové Dvory, 674 01 Třebíč 1

Martin Kuba, Lukov č.p. 107, 676 02 Moravské Budějovice 2

Dana Kubová, Lukov č.p. 107, 676 02 Moravské Budějovice 2

Karel Láznička, Gen. Svobody č.p. 658/1, Nové Dvory, 674 01 Třebíč 1

Tomáš Láznička, Demlova č.p. 970, 674 01 Třebíč 1

Jiří Máchal, Čechova č.p. 920, 676 02 Moravské Budějovice 2

Ladislav Machala, Modřínová č.p. 314/14, Nové Město, 674 01 Třebíč 1

Marta Machalová, Modřínová č.p. 314/14, Nové Město, 674 01 Třebíč 1

Zdeněk Mrha, Kmochova č.p. 171/53, Týn, 674 01 Třebíč 1

Jaroslava Mrhová, Kmochova č.p. 171/53, Týn, 674 01 Třebíč 1

Vlastislava Němcová, Čechova č.p. 1224, 676 02 Moravské Budějovice 2

Pavel Němec, Lukov č.p. 146, 676 02 Moravské Budějovice 2

Věra Novotná, Černého č.p. 842/12, Bystrc, 635 00 Brno 35

RSDr. Pavel Novotný, Černého č.p. 842/12, Bystrc, 635 00 Brno 35

Radek Petříček, Lukov č.p. 132, 676 02 Moravské Budějovice 2

Marie Petříčková, Lukov č.p. 132, 676 02 Moravské Budějovice 2

Jiří Svoboda, Lukov č.p. 126, 676 02 Moravské Budějovice 2

Martin Škoda, Lukov č.p. 81, 676 02 Moravské Budějovice 2

František Šplíchal, Lukov č.p. 70, 676 02 Moravské Budějovice 2

Jiřina Šplíchalová, Lukov č.p. 70, 676 02 Moravské Budějovice 2

Luděk Vejmelka, Lukov č.p. 101, 676 02 Moravské Budějovice 2

Tomáš Vejmelka, Lukov č.p. 101, 676 02 Moravské Budějovice 2

Zdenka Velebová, Lukov č.p. 110, 676 02 Moravské Budějovice 2

Jan Vidourek, Lukov č.p. 145, 676 02 Moravské Budějovice 2

Alena Vidourková, Lukov č.p. 145, 676 02 Moravské Budějovice 2

Jan Virgl, Lukov č.p. 67, 676 02 Moravské Budějovice 2

Šárka Virglová, Lukov č.p. 67, 676 02 Moravské Budějovice 2

Zdeňka Vydrová, Myslbekova č.p. 1077, 676 02 Moravské Budějovice 2


dotčené správní úřady

Hasičský záchranný sbor Kraje Vysočina, územní odbor Třebíč, IDDS: ntdaa7v

Městský úřad Moravské Budějovice, odbor dopravy a silničního hospodářství, nám. Míru č.p. 31, 676 02

Moravské Budějovice 2

Městský úřad Moravské Budějovice, odbor životního prostředí, 676 02 Moravské Budějovice 2

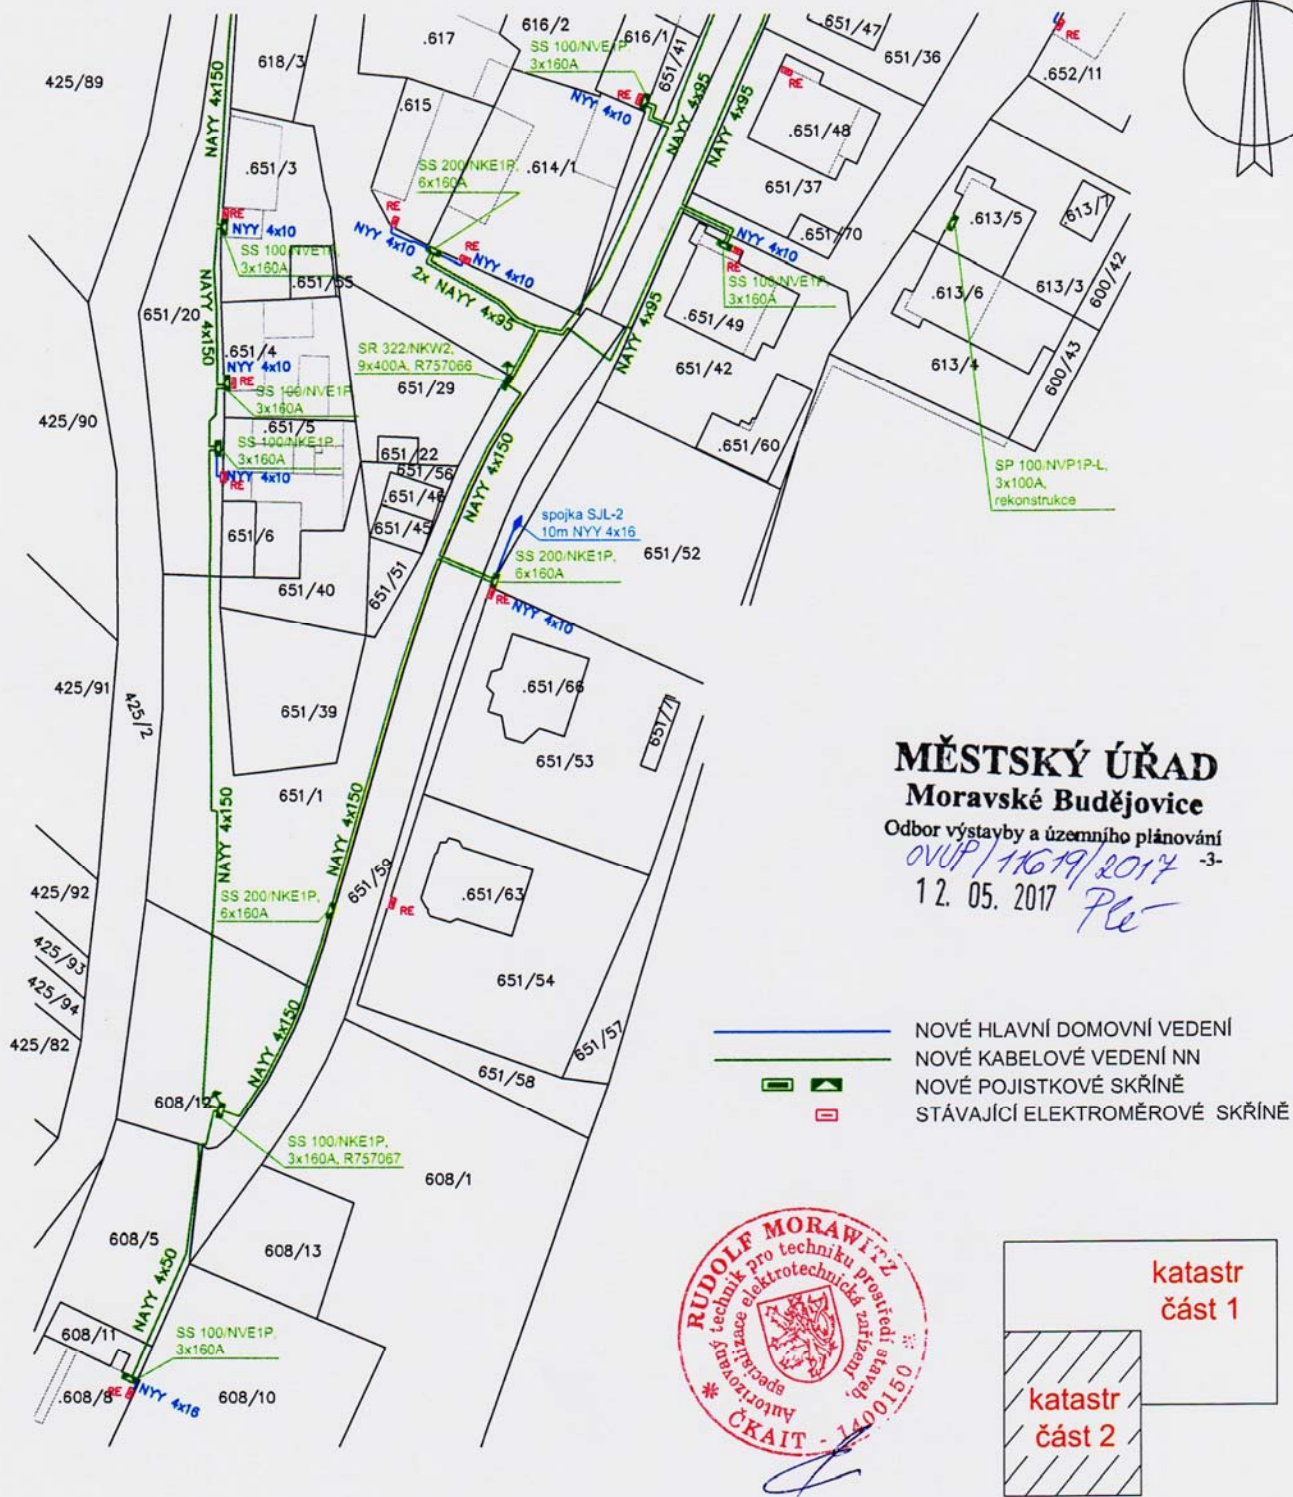

MĚSTSKÝ ÚŘAD **Moravské Budějovice**

Odbor výstavby a územního plánování

OVÚP/1619/2017 -3-

12. 05. 2017

Ple

NOVÉ HLAVNÍ DOMOVNÍ VEDENÍ
 NOVÉ KABELOVÉ VEDENÍ NN
 NOVÉ POJISTKOVÉ SKŘÍNĚ
 STÁVAJÍCÍ ELEKTROMĚROVÉ SKŘÍNĚ

katastr
část 1

katastr
část 2

VEDOUCÍ PROJEKTANT		PROJEKTANT	ELprojekty, s.r.o NÁMĚSTÍ 80/4 594 01 VELKÉ MEZIRŘÍČÍ tel.: +420 777 938 466 +420 566 522 246	
RUDOLF MORAWITZ		BOHUSLAV MIČKA		
KRAJ	Vysočina			
MÍSTO STAVBY	Lukov, 834/2, 834/6, 880/2, 866/4, 866/1, 749/6, 749/14, 749/2, 749/10, 748/5, 866/5, 746/9, 746/8, 866/6, 651/19, 651/14, 651/25, 880/3, 647, 651/21, 651/12, 652/15, 651/68, 652/8, 652/14, 600/4, 652/19, 651/31, 651/32, 651/26, 638, 622, 624, 651/41, 616/1, 651/1, 614/1, 651/58, 651/59, 651/42, 651/49, 651/35, 651/52, 608/12, 608/5, 608/11, 608/8, 651/20, 651/4, 651/3, 618/2, 635, 613/5, 619, 627/2, 425/2, 631, 628, 642/2, k.ú. Lukov u Moravských Budějovic			
E.ON, ČESKÁ REPUBLIKA s.r.o., F.A. GERSTNERA 2151/6, 370 49 ČESKÉ BUDĚJOVICE				
INVESTOR			DATUM	9/2016
LUKOV-KOPCE:NN PŘIP.KABELIZACE			ČÍSLO ZAKÁZKY	1040010078
			MĚŘÍTKO	1 : 500
CELKOVÁ SITUACE, KATASTRÁLNÍ MAPA č.2			ČÍSLO VÝKRESU	C2.2




 NOVÉ HLAVNÍ DOMOVNÍ VEDENÍ
 NOVÉ KABELOVÉ VEDENÍ NN
 NOVÉ POJISTKOVÉ SKŘÍNĚ
 STÁVAJÍCÍ ELEKTROMĚROVÉ SKŘÍNĚ



MĚSTSKÝ ÚŘAD

Moravské Budějovice

Odbor výstavby a územního plánování

OVUP/11619/2017 -3-

12. 05. 2017

PL



katastr
část 1

katastr
část 2

VEDOUČÍ PROJEKTANT		PROJEKTANT	ELprojekty, s.r.o NÁMĚSTÍ 80/4 594 01 VELKÉ MEZIŘÍČÍ tel.: +420 777 938 466 +420 566 522 246	
RUDOLF MORAWITZ		BOHUSLAV MIČKA		
KRAJ	Vysočina			
MÍSTO STAVBY	Lukov, 834/2, 834/6, 880/2, 866/4, 866/1, 749/6, 748/14, 749/2, 749/10, 748/5, 866/5, 746/9, 746/8, 866/6, 651/19, 651/14, 651/25, 880/3, 647, 651/21, 651/12, 652/15, 651/68, 652/8, 652/14, 600/4, 652/19, 651/31, 651/32, 651/26, 638, 622, 624, 651/41, 616/1, 651/1, 614/1, 651/58, 651/59, 651/42, 651/49, 651/35, 651/52, 608/12, 608/5, 608/11, 608/8, 651/20, 651/4, 651/3, 618/2, 635, 613/5, 619, 627/2, 425/2, 631, 628, 642/2, k.ú. Lukov u Moravských Budějovic			
E.ON, ČESKÁ REPUBLIKA s.r.o., F.A. GERSTNERA 2151/6, 370 49 ČESKÉ BUDĚJOVICE				
INVESTOR			DATUM	9/2016
LUKOV-KOPCE:NN PŘIP.KABELIZACE			ČÍSLO ZAKÁZKY	1040010078
			MĚŘÍTKO	1 : 500
CELKOVÁ SITUACE, KATASTRÁLNÍ MAPA č.1			ČÍSLO VÝKRESU	C2.1