



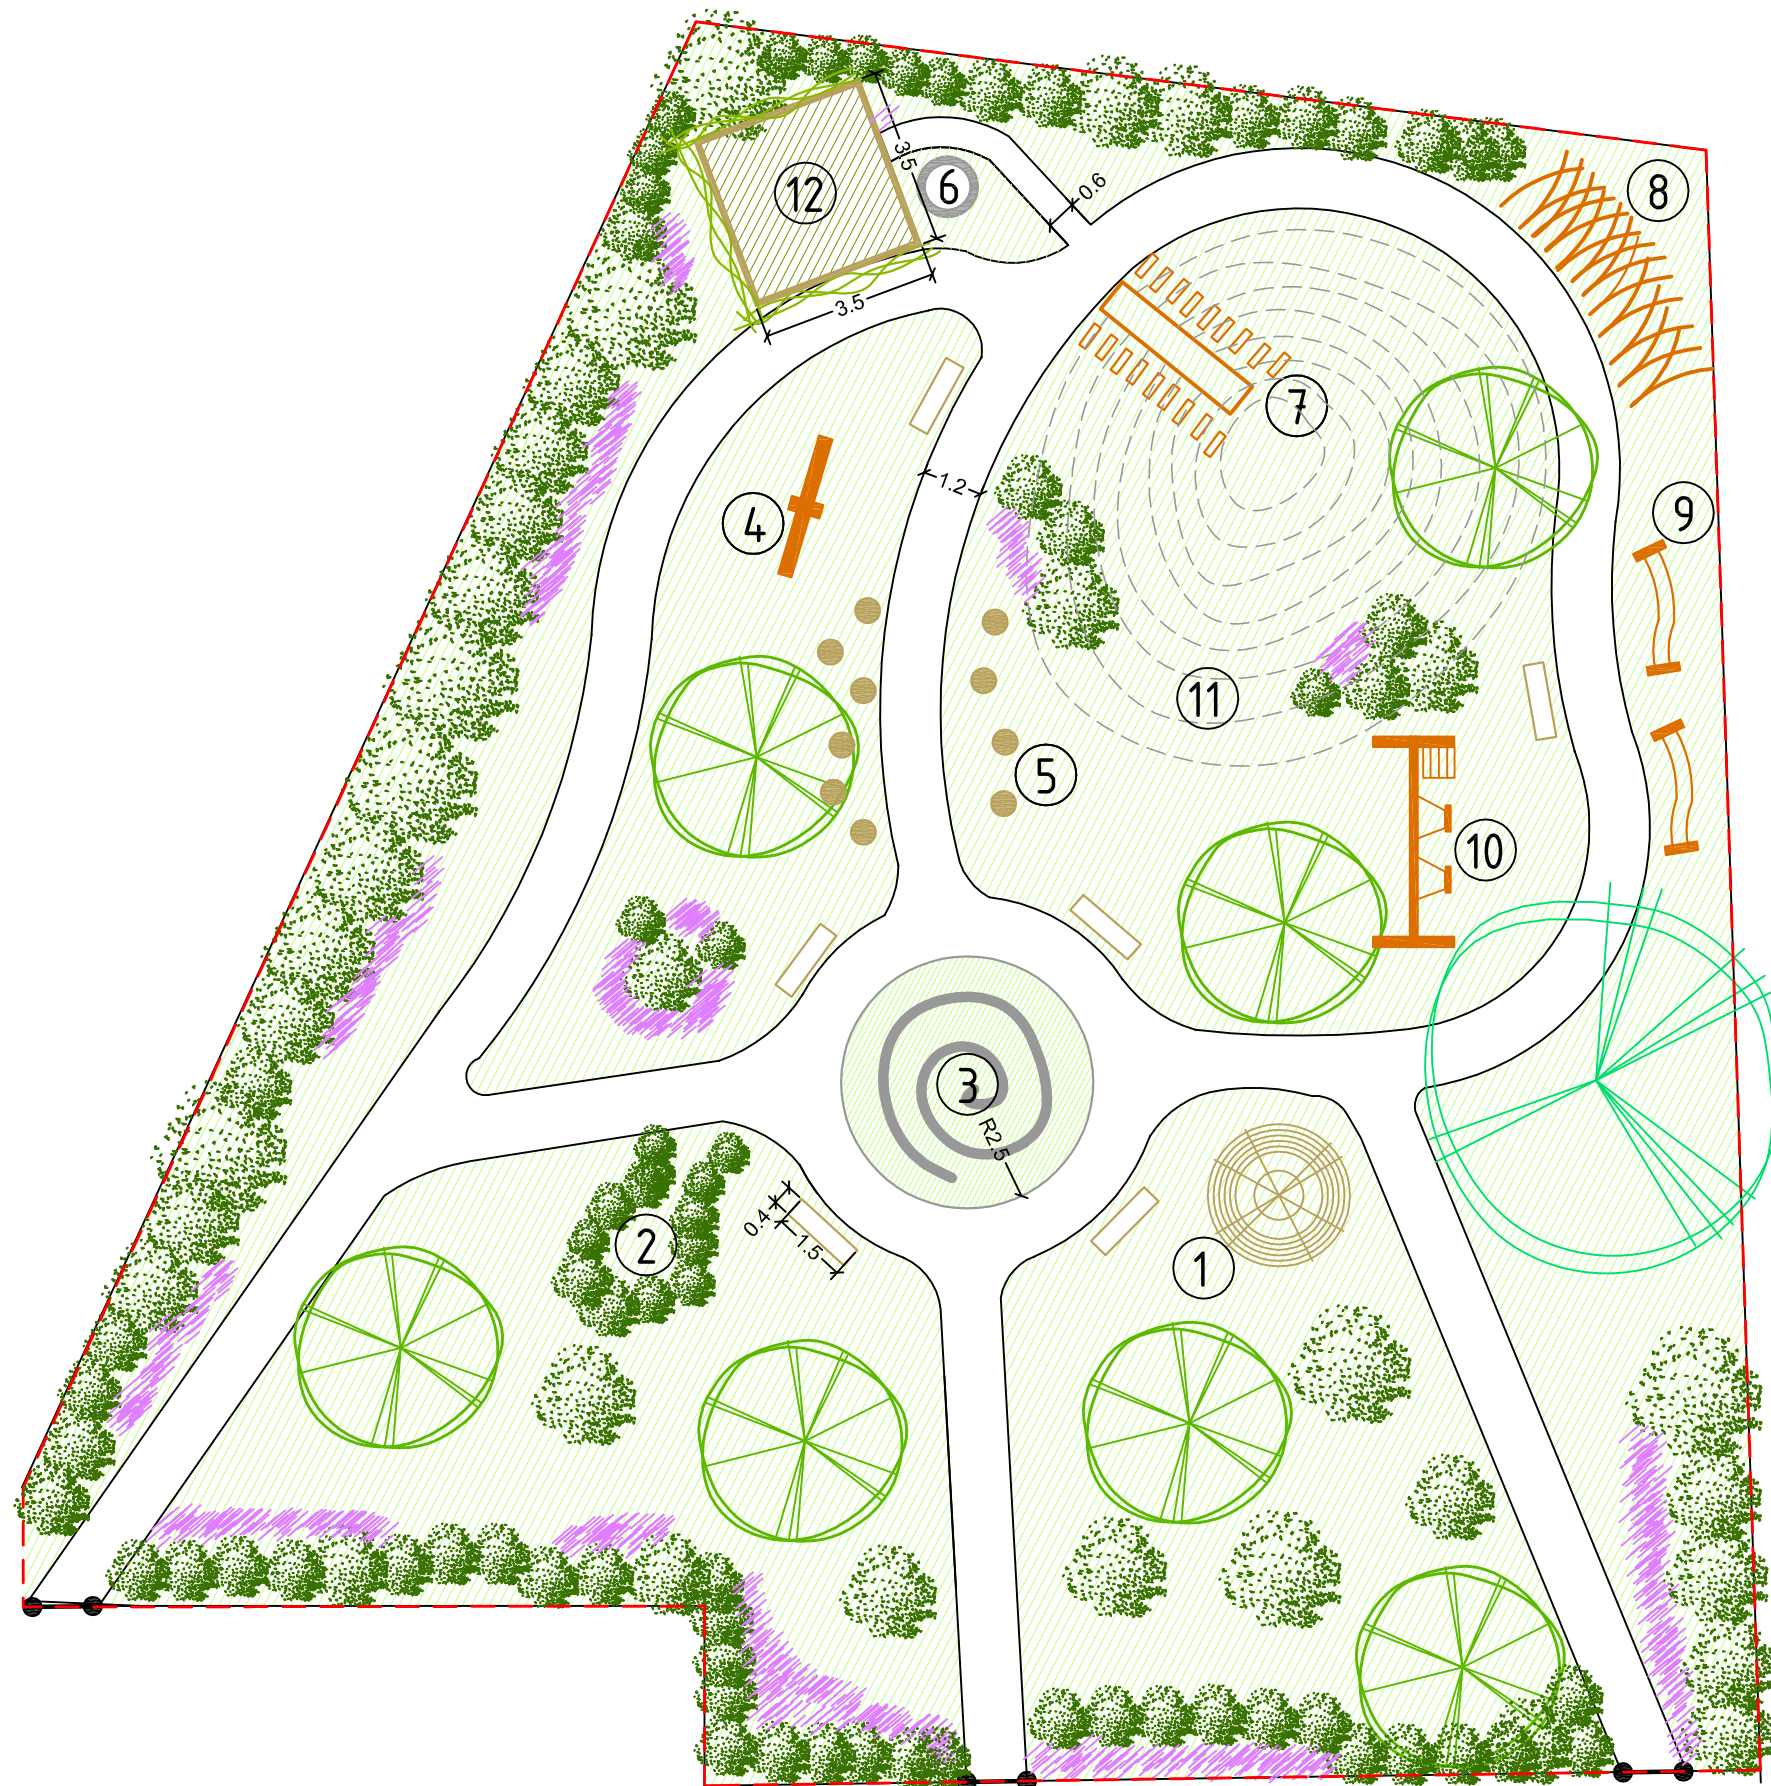

LEGENDA

- stávající listnatý strom
- navržený listnatý strom
- navržený listnatý keř
- popínavky
- trvalky
- lavička
- vstupní branka, výška 1 m
- hranice řešeného území

- vrbové teepee
- skryš z keřů
- bylinková spirála
- vahadlová houpačka
- sedátka z kmene
- studna
- skluzavka
- vrbový tunel
- kladiny
- houpačka
- terénní modelace
- altán se plochou zelenou střechou, podchodní výška 2,3 m

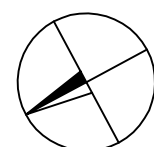

0 1 2 3 4 5m

stavba

Klidová zóna obce Lukov

investor

Obec Lukov u Moravských Budějovic

obsah výkresu

Sítuace

měřítko

1:150

vypracoval

Ing. Radek Smola

paré

datum 08/2011

počet formátů 2xA4

stupeň studie

Ing. Radek Smola
sídlo: Lukov 113, 67602 Moravské Budějovice
IČO: 65330679, DIČ: CZ7107174525
telefon: +420 602769029, [http:// www.zivazahrada.com](http://www.zivazahrada.com)